


Stogo konstrukcijos planas
Mastelis 1:50

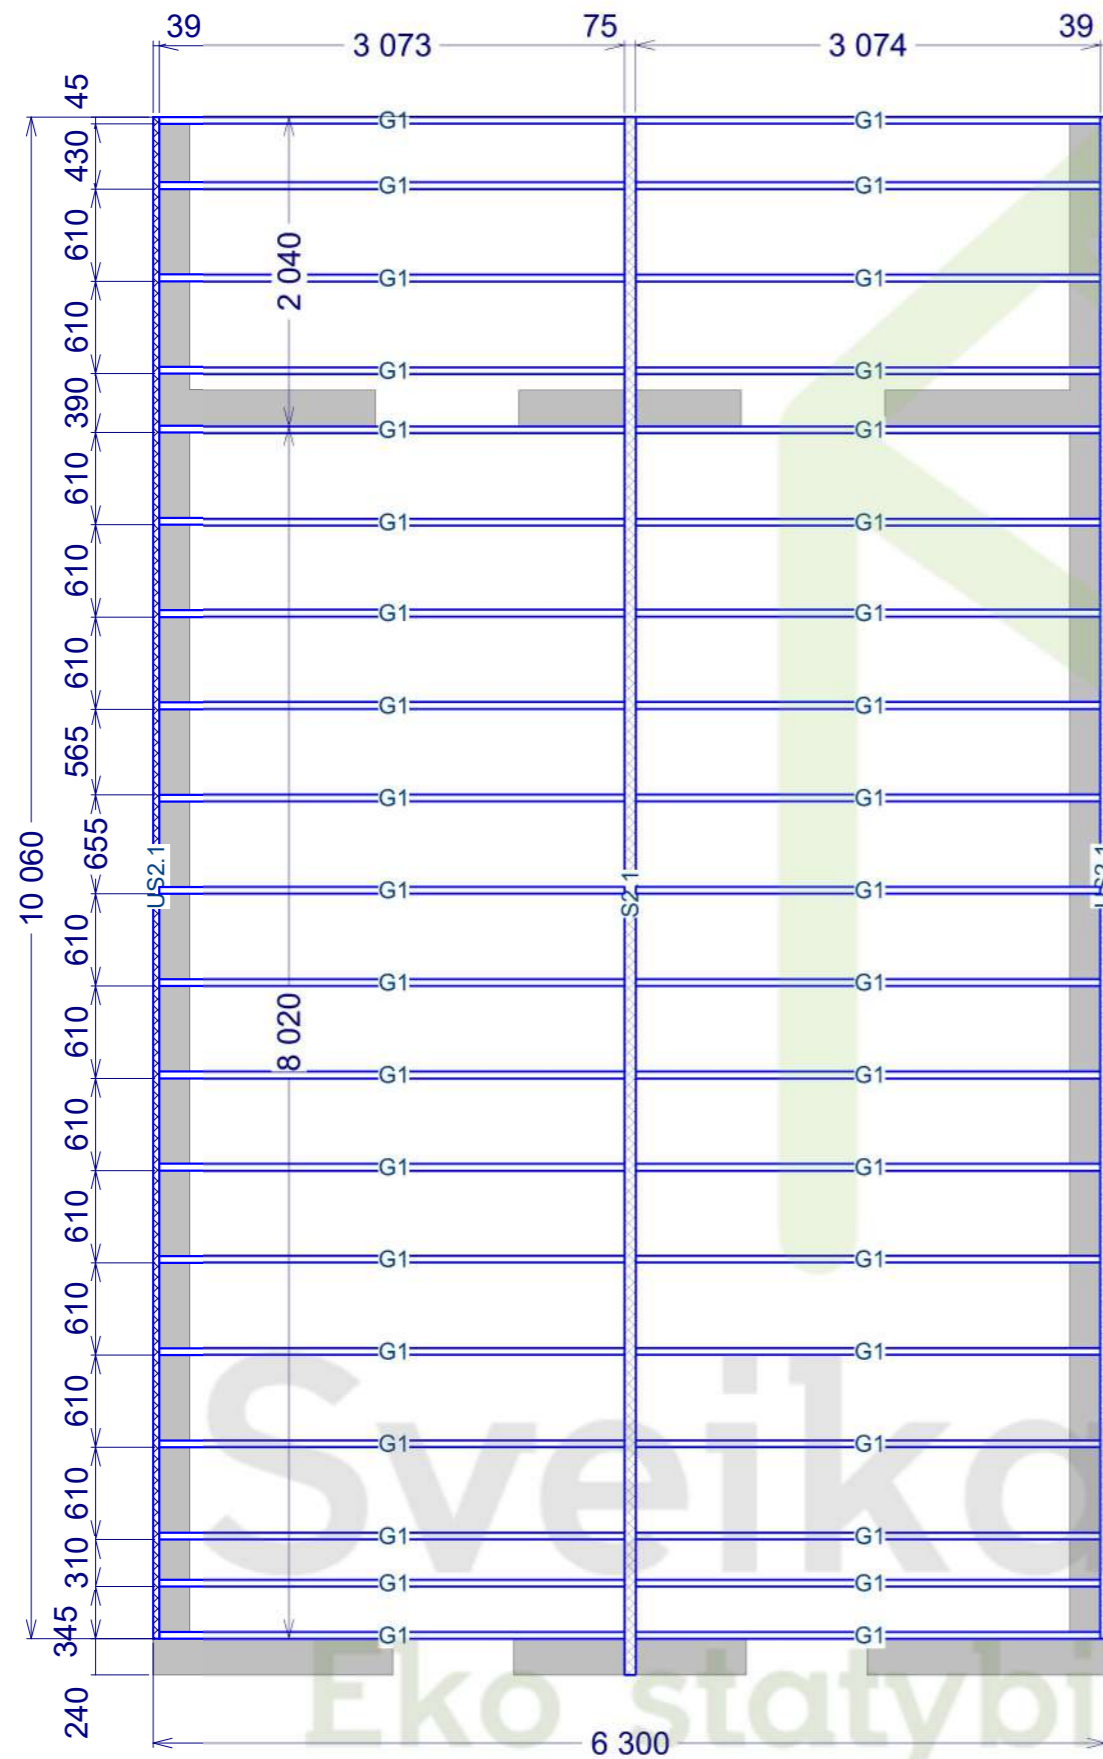


Stogo karkaso elementų sąrašas

Žymuo	Kiekis (vnt)	Plotis (mm)	Aukštis (mm)	Ilgis (mm)	Tipas
S2.1	1	75 mm	400 mm	10300 mm	LVL
US2.1	2	39 mm	226 mm	10060 mm	LVL
G1	38	45 mm	300 mm	3932	I-Joist

Stogo medžiagų sąrašas

Pavadinimas	Mato vnt	Kiekis
Raudonojo Kanados Kedro skiedros	m2	85.4
Steico Universal (60mm)	m2	85.5
Steico Multi tape F	rul	5
Steico Flex (100mm)	m2	165
Steico Multi Renova	m2	75
Steico Multi tape P	rul	2
Steico Flex (40mm)	m2	55
Fermacell gipso plaušų plokštės (12.5mm)	m2	56.5
Fermacell sraigčiai kūgine galva	vnt	1700
Raudonojo Kanados Kedro dailylentės pakalimui	m2	130

Stogo konstrukcijos 3D

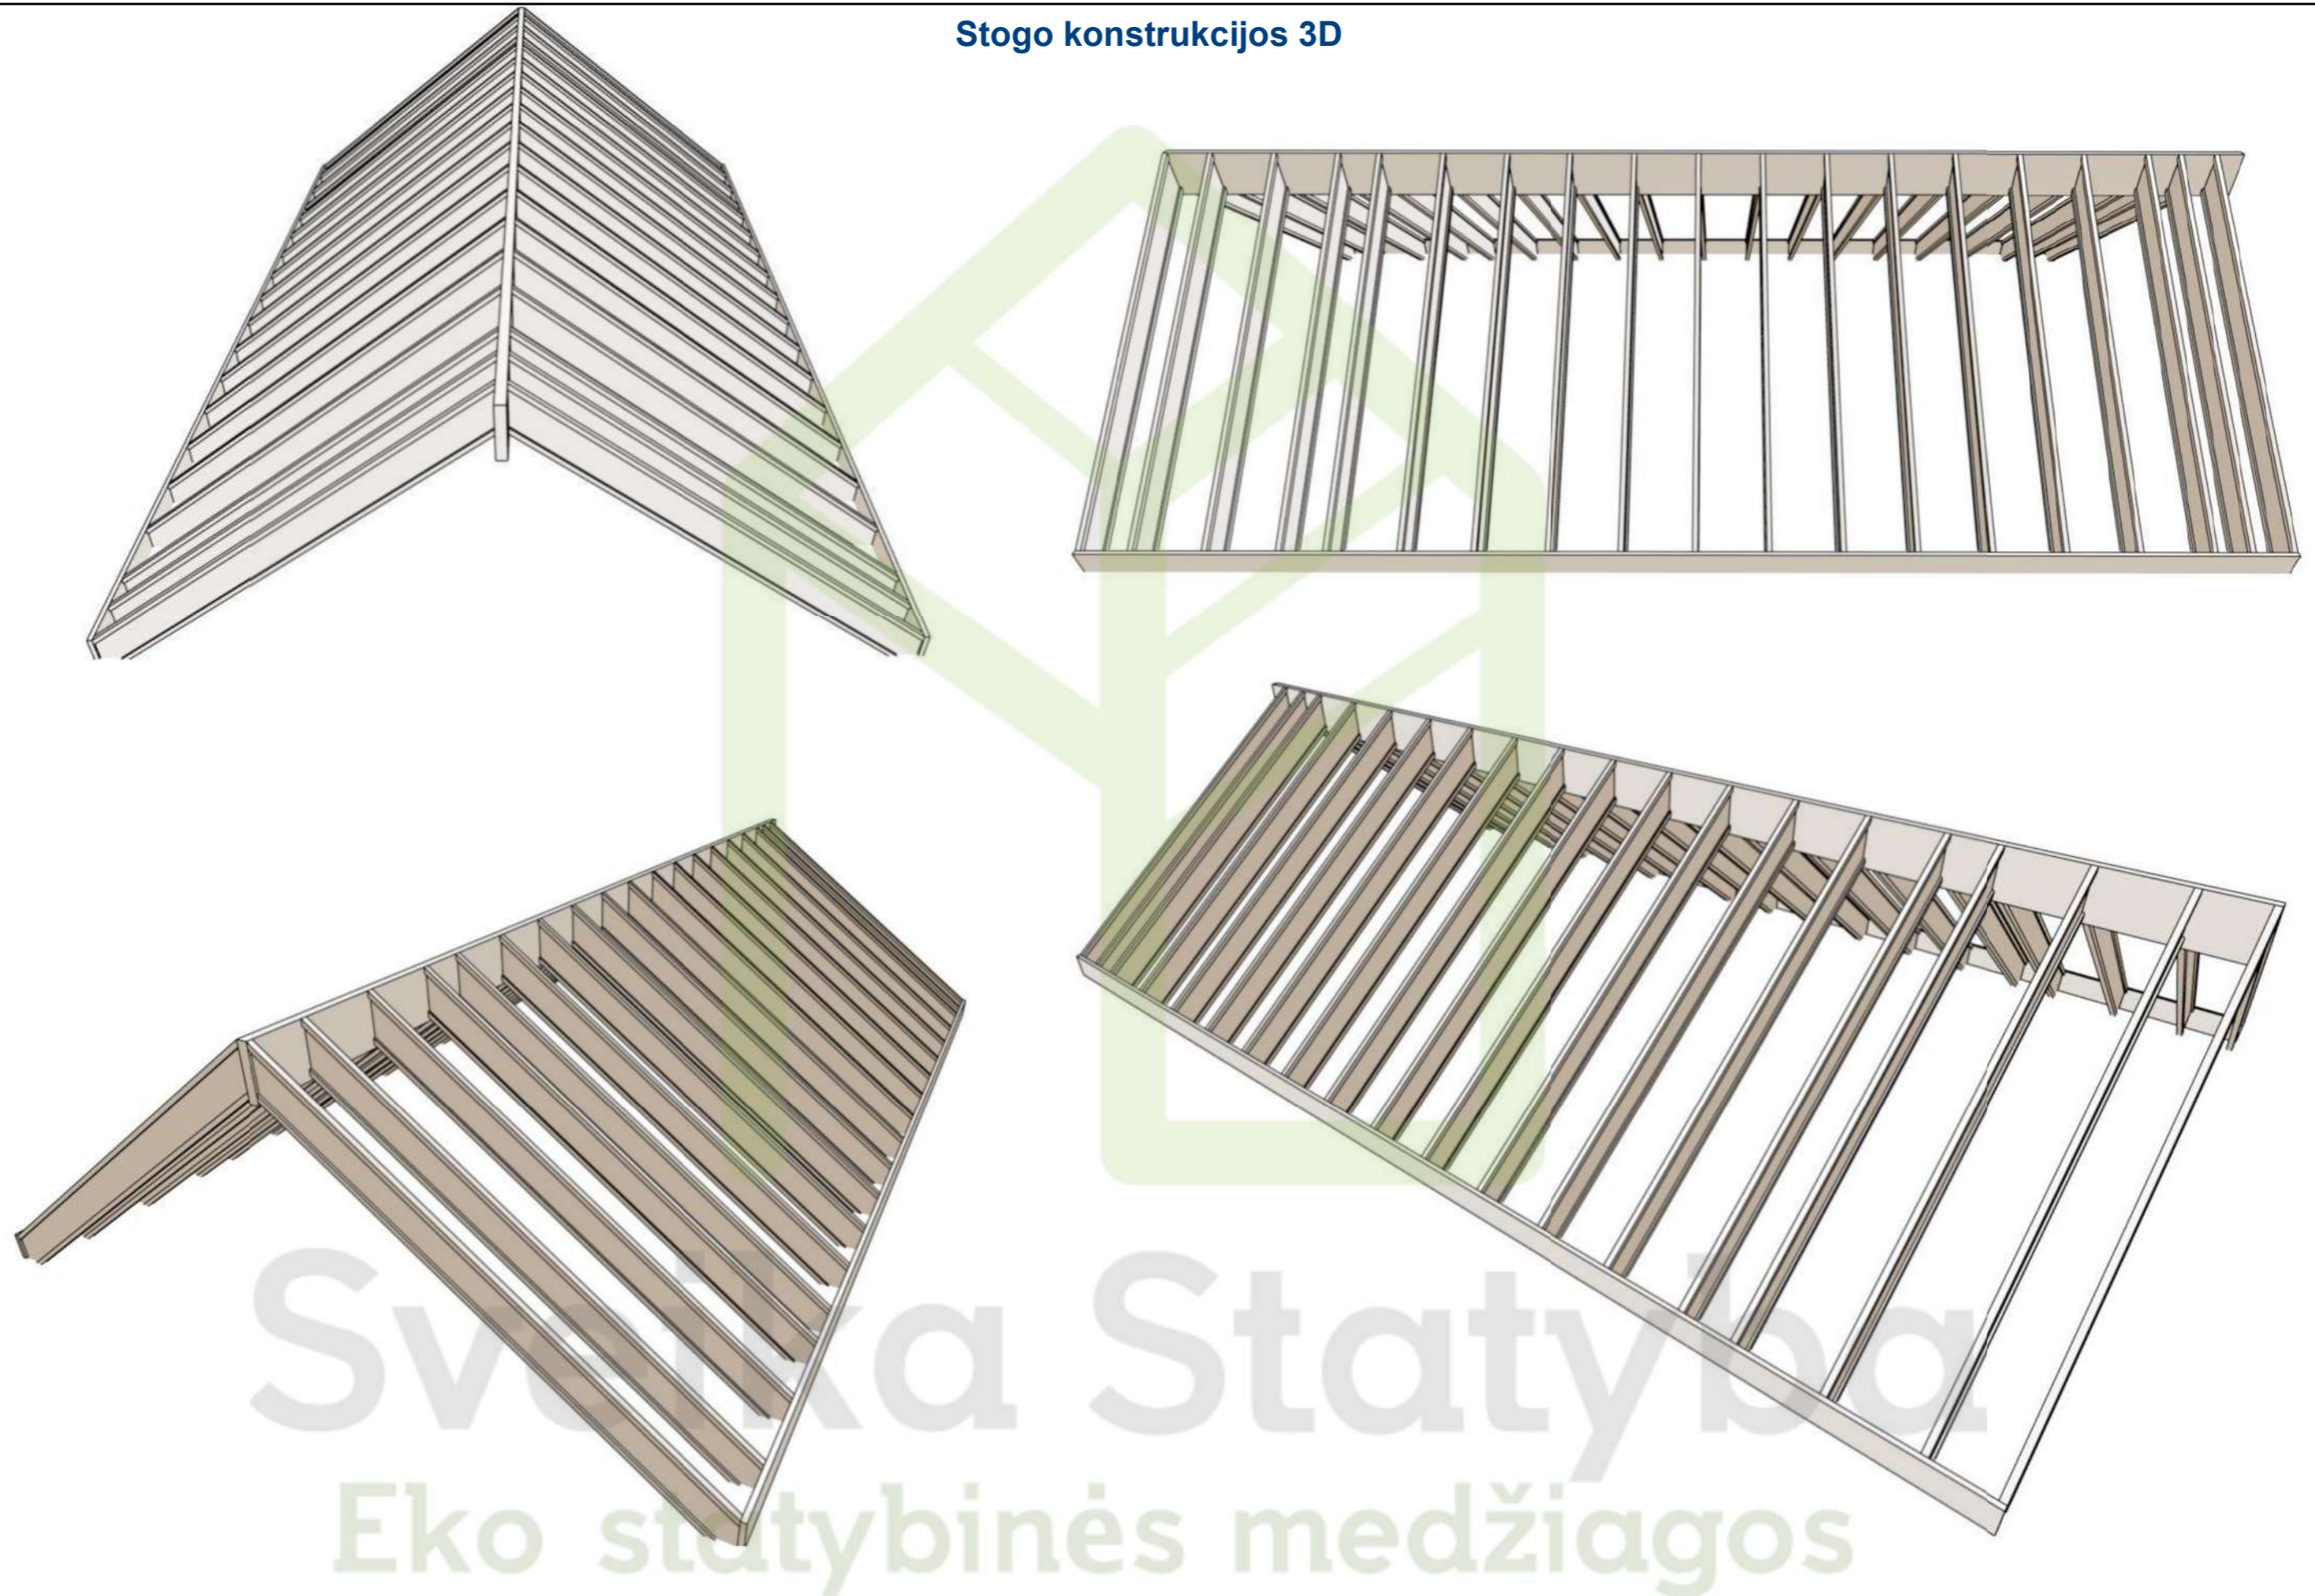

Sveika Statyba
Eko statybinės medžiagos



UAB Sveika statyba
Taikos pr. 141C, Kaunas, Lietuva
info@sveikastatyba.lt

Brėžinys

Stogo konstrukcijos 3D

Lapas




Lapų

2



3

Gegnių pjovimas
Mastelis 1:20

Stogo detalės
Mastelis 1:20

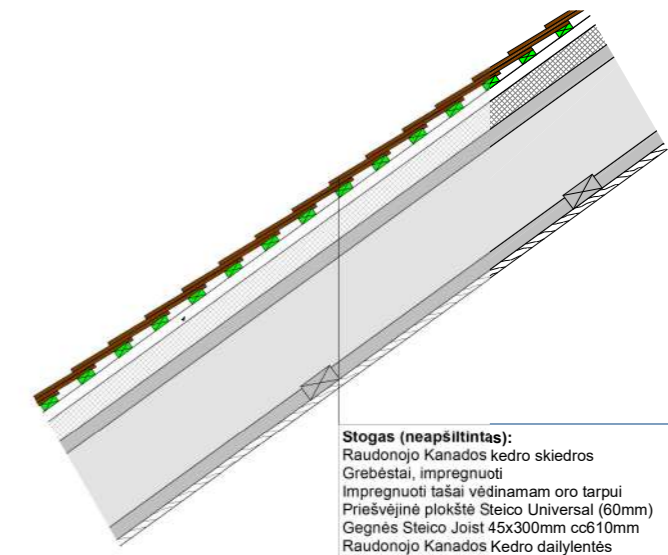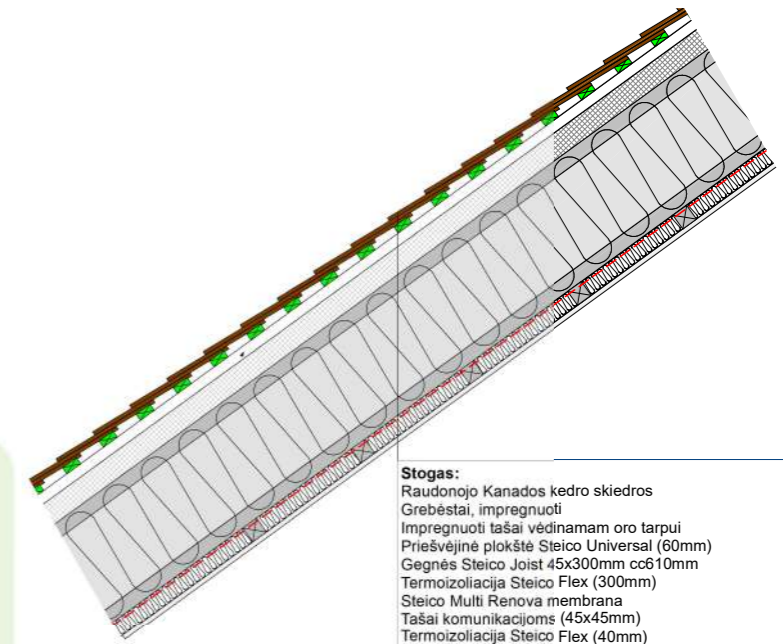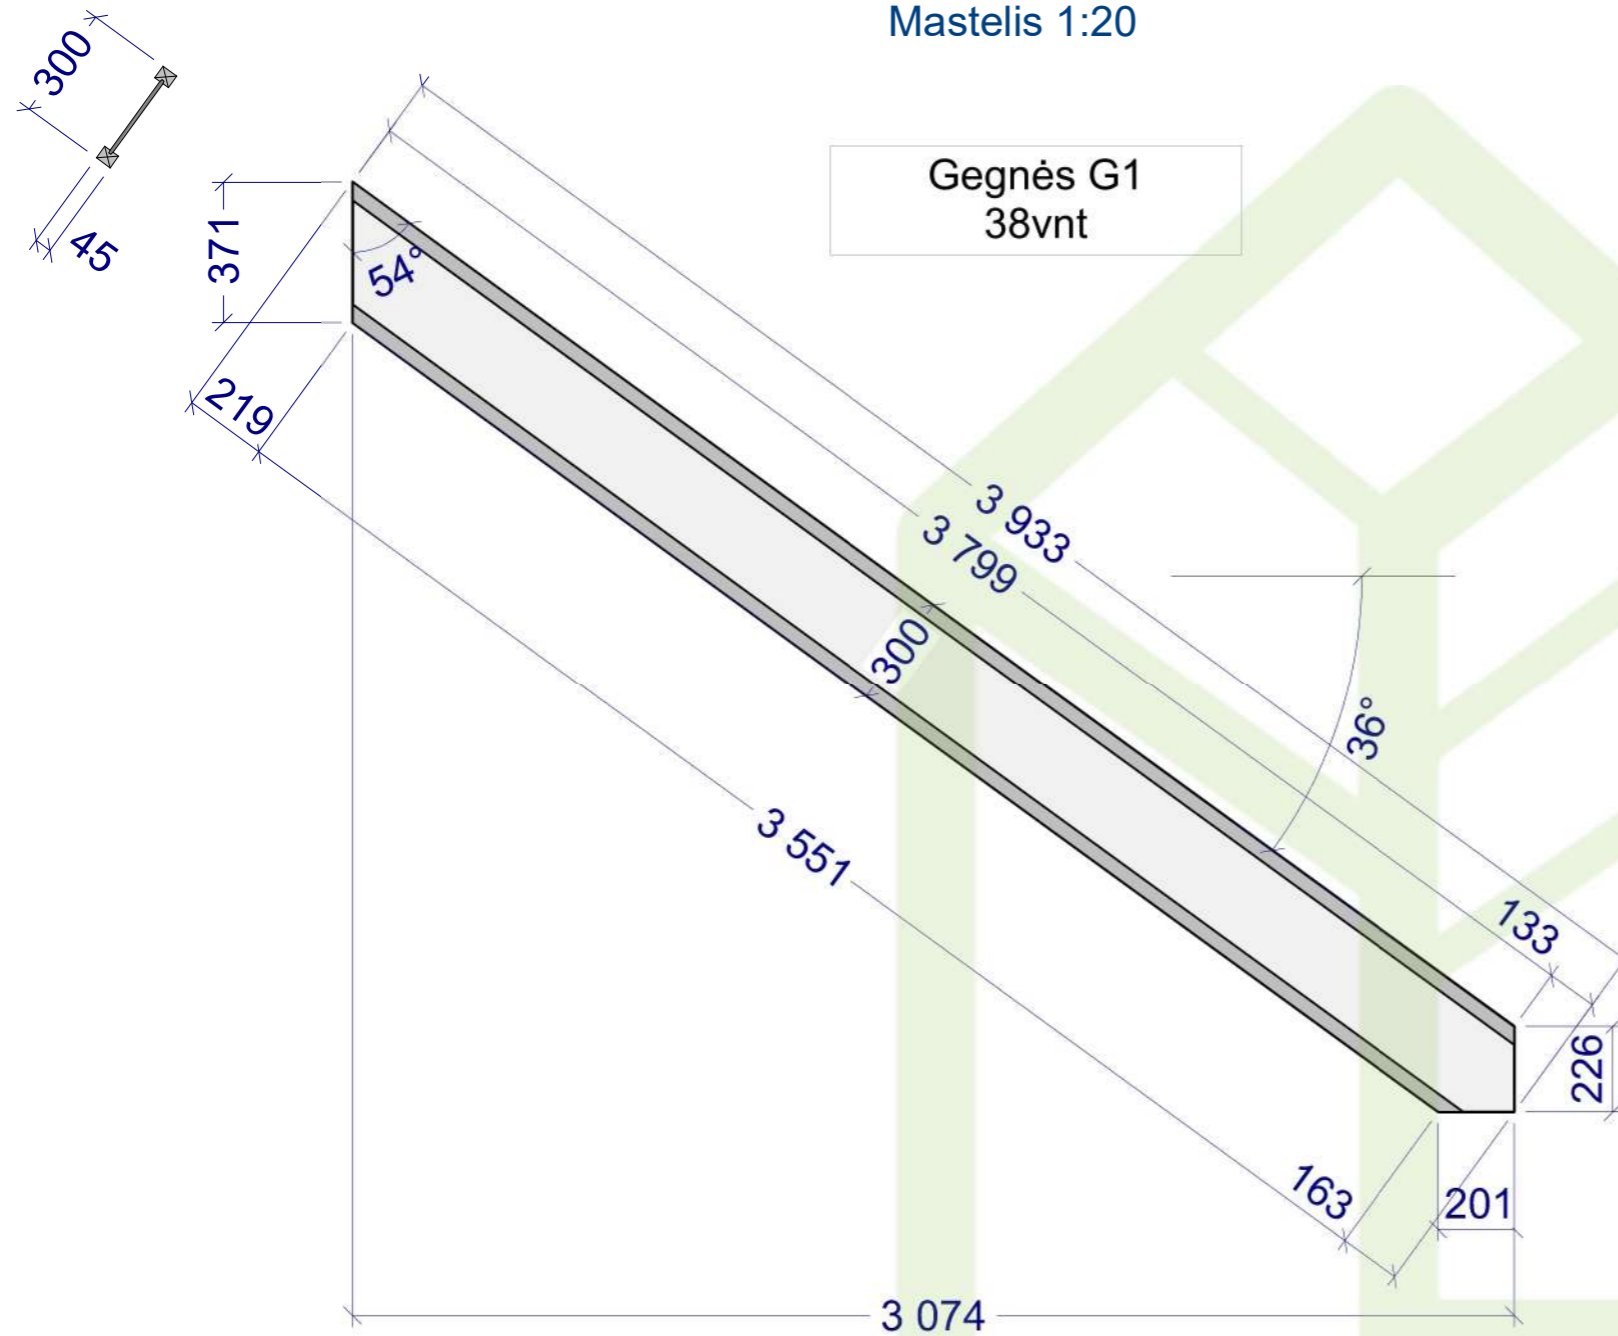

Uždarančiosios sijos
US2.1
2vnt

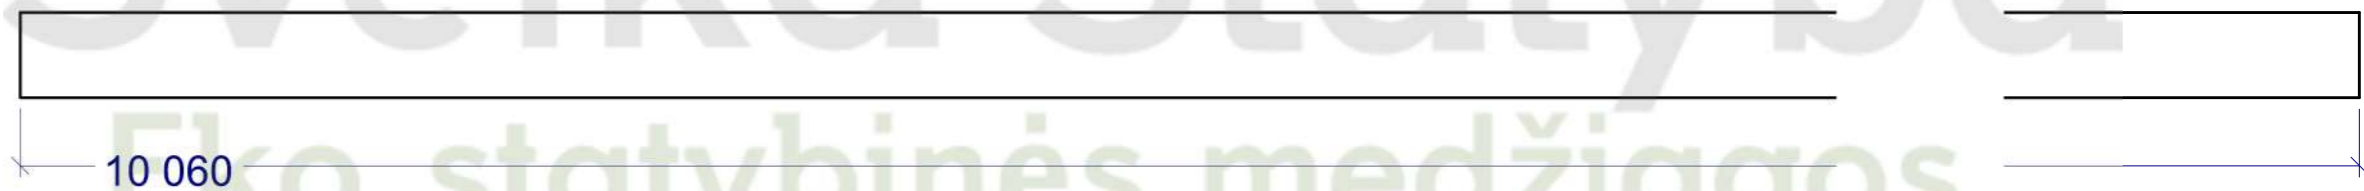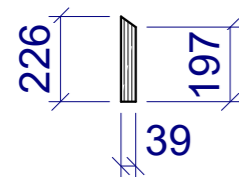

Sveika Statyba
Eko statybinės medžiagos



UAB Sveika statyba
Taikos pr. 141C, Kaunas, Lietuva
info@sveikastatyba.lt

Brėžinys

Gegnių pjovimas, Stogo detalės

Lapas

Lapų

3

3